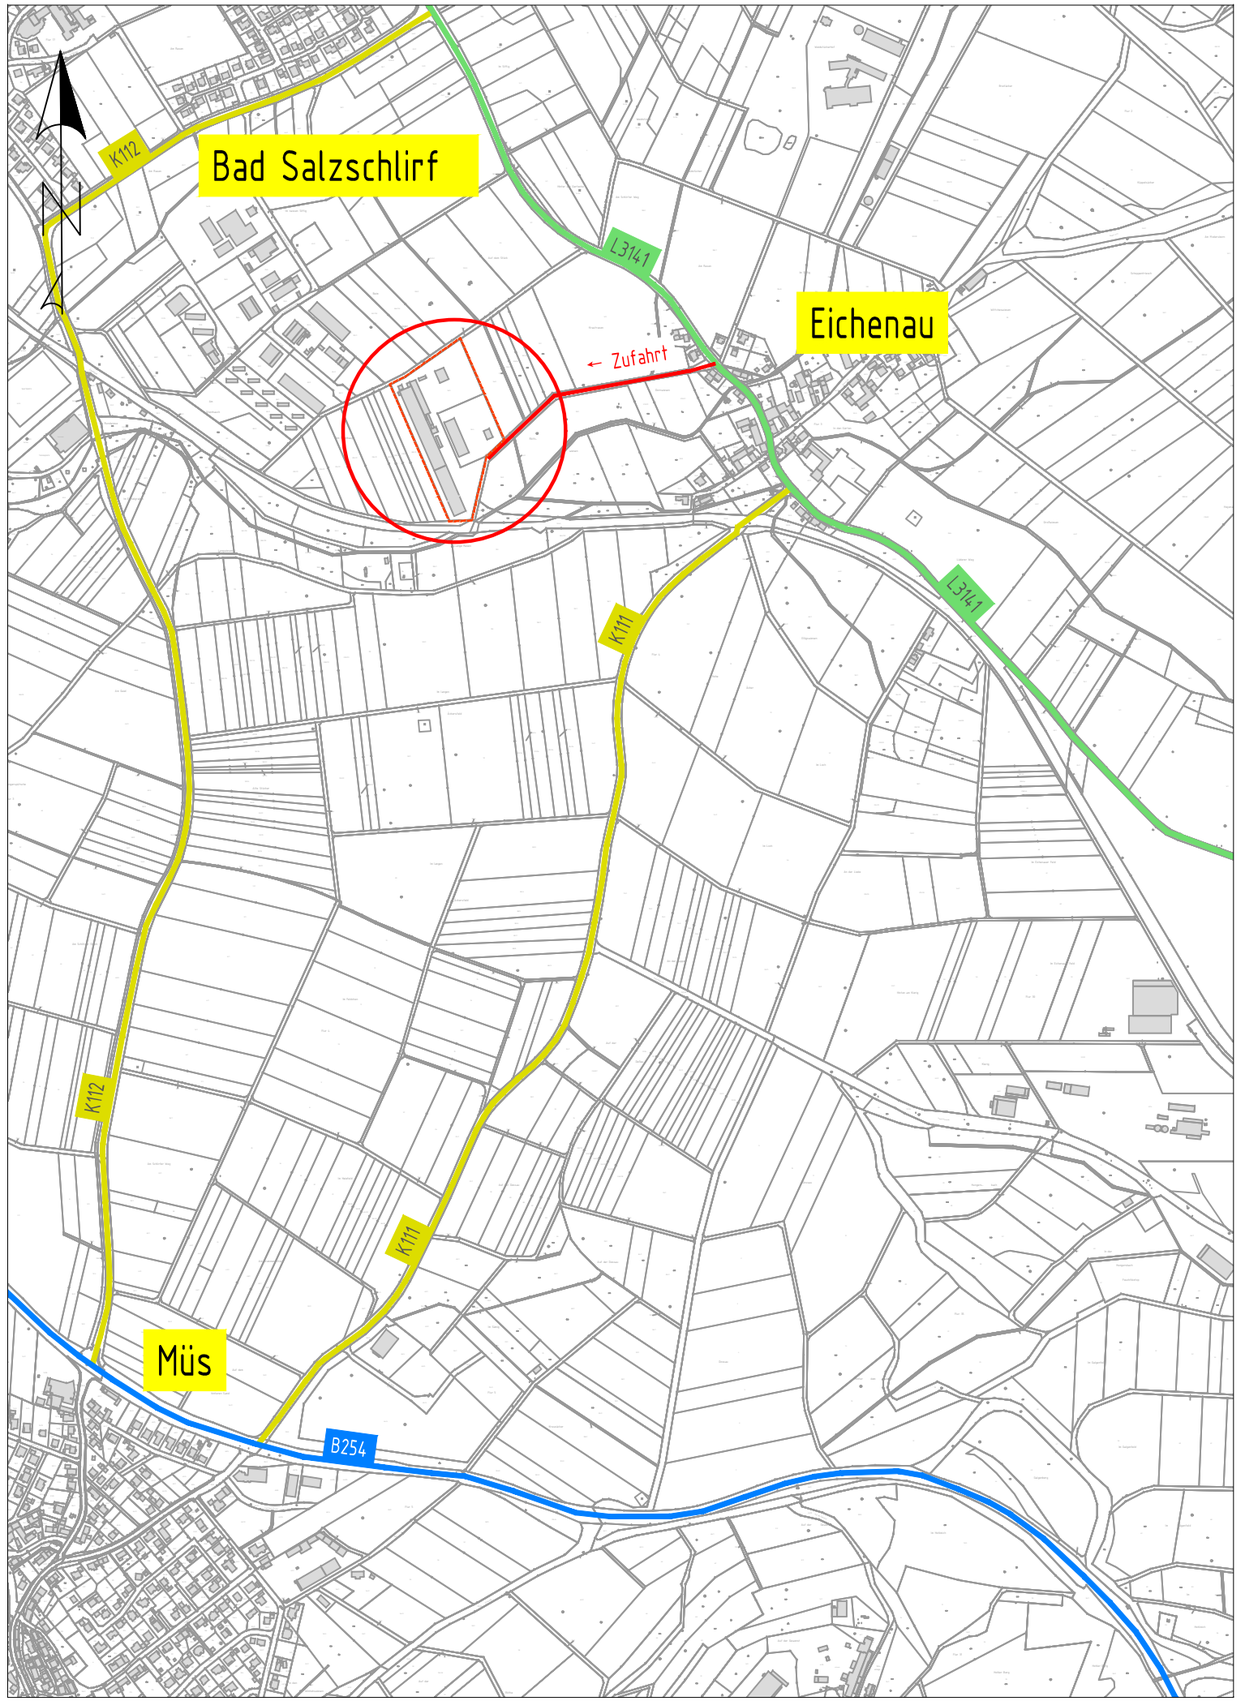

Zeichnungserklärung

- B254 — Bundesstraße
- L3141 — Landesstraße
- K112 — Kreisstraße
- sonstige Straßen

Index	ÄNDERUNGEN / ERGÄNZUNGEN	Datum	Name
c	.	.	.
b	.	.	.
a	.	.	.

Vorhaben- und Erschließungsplan

Auftraggeber:

Frau Marita Merz
Private Hausverwaltung
Im Wiesengrund
36154 Hosenfeld - Jossa

Projekt:

Gewerbefläche Eichenau
Gemeinde Großenlüder

Planbezeichnung: Übersichtskarte

Plan Nr.: 2.1

Projektnummer: 32228 | Maßstab: 1 : 10.000 | Ausdruck vom: 14.07.2026

Blatt Nr.:

Planverfasser:

falkenhahn + partner
Creditonstraße 1, D-36039 FULDA
Telefon: +49 (0)661 / 95355-0
e-Mail: fulda@falkenhahn-partner.de
www.falkenhahn-partner.de

24.07.2026
Datum

Unterschrift

Gezeichnet: L.Sauer

Geprüft: T.Falkenhahn

N:\GRÜ\EICHN\32228-MERZ-HAUSVERWALTUNG\060 ANT-GEN\2026-VORHABEN-ERSCHLIEßUNGSPLAN\PLÄNE\GRÜ_EICHN_MERZ-HAUSVERWALTUNG_PLÄNE.DWG