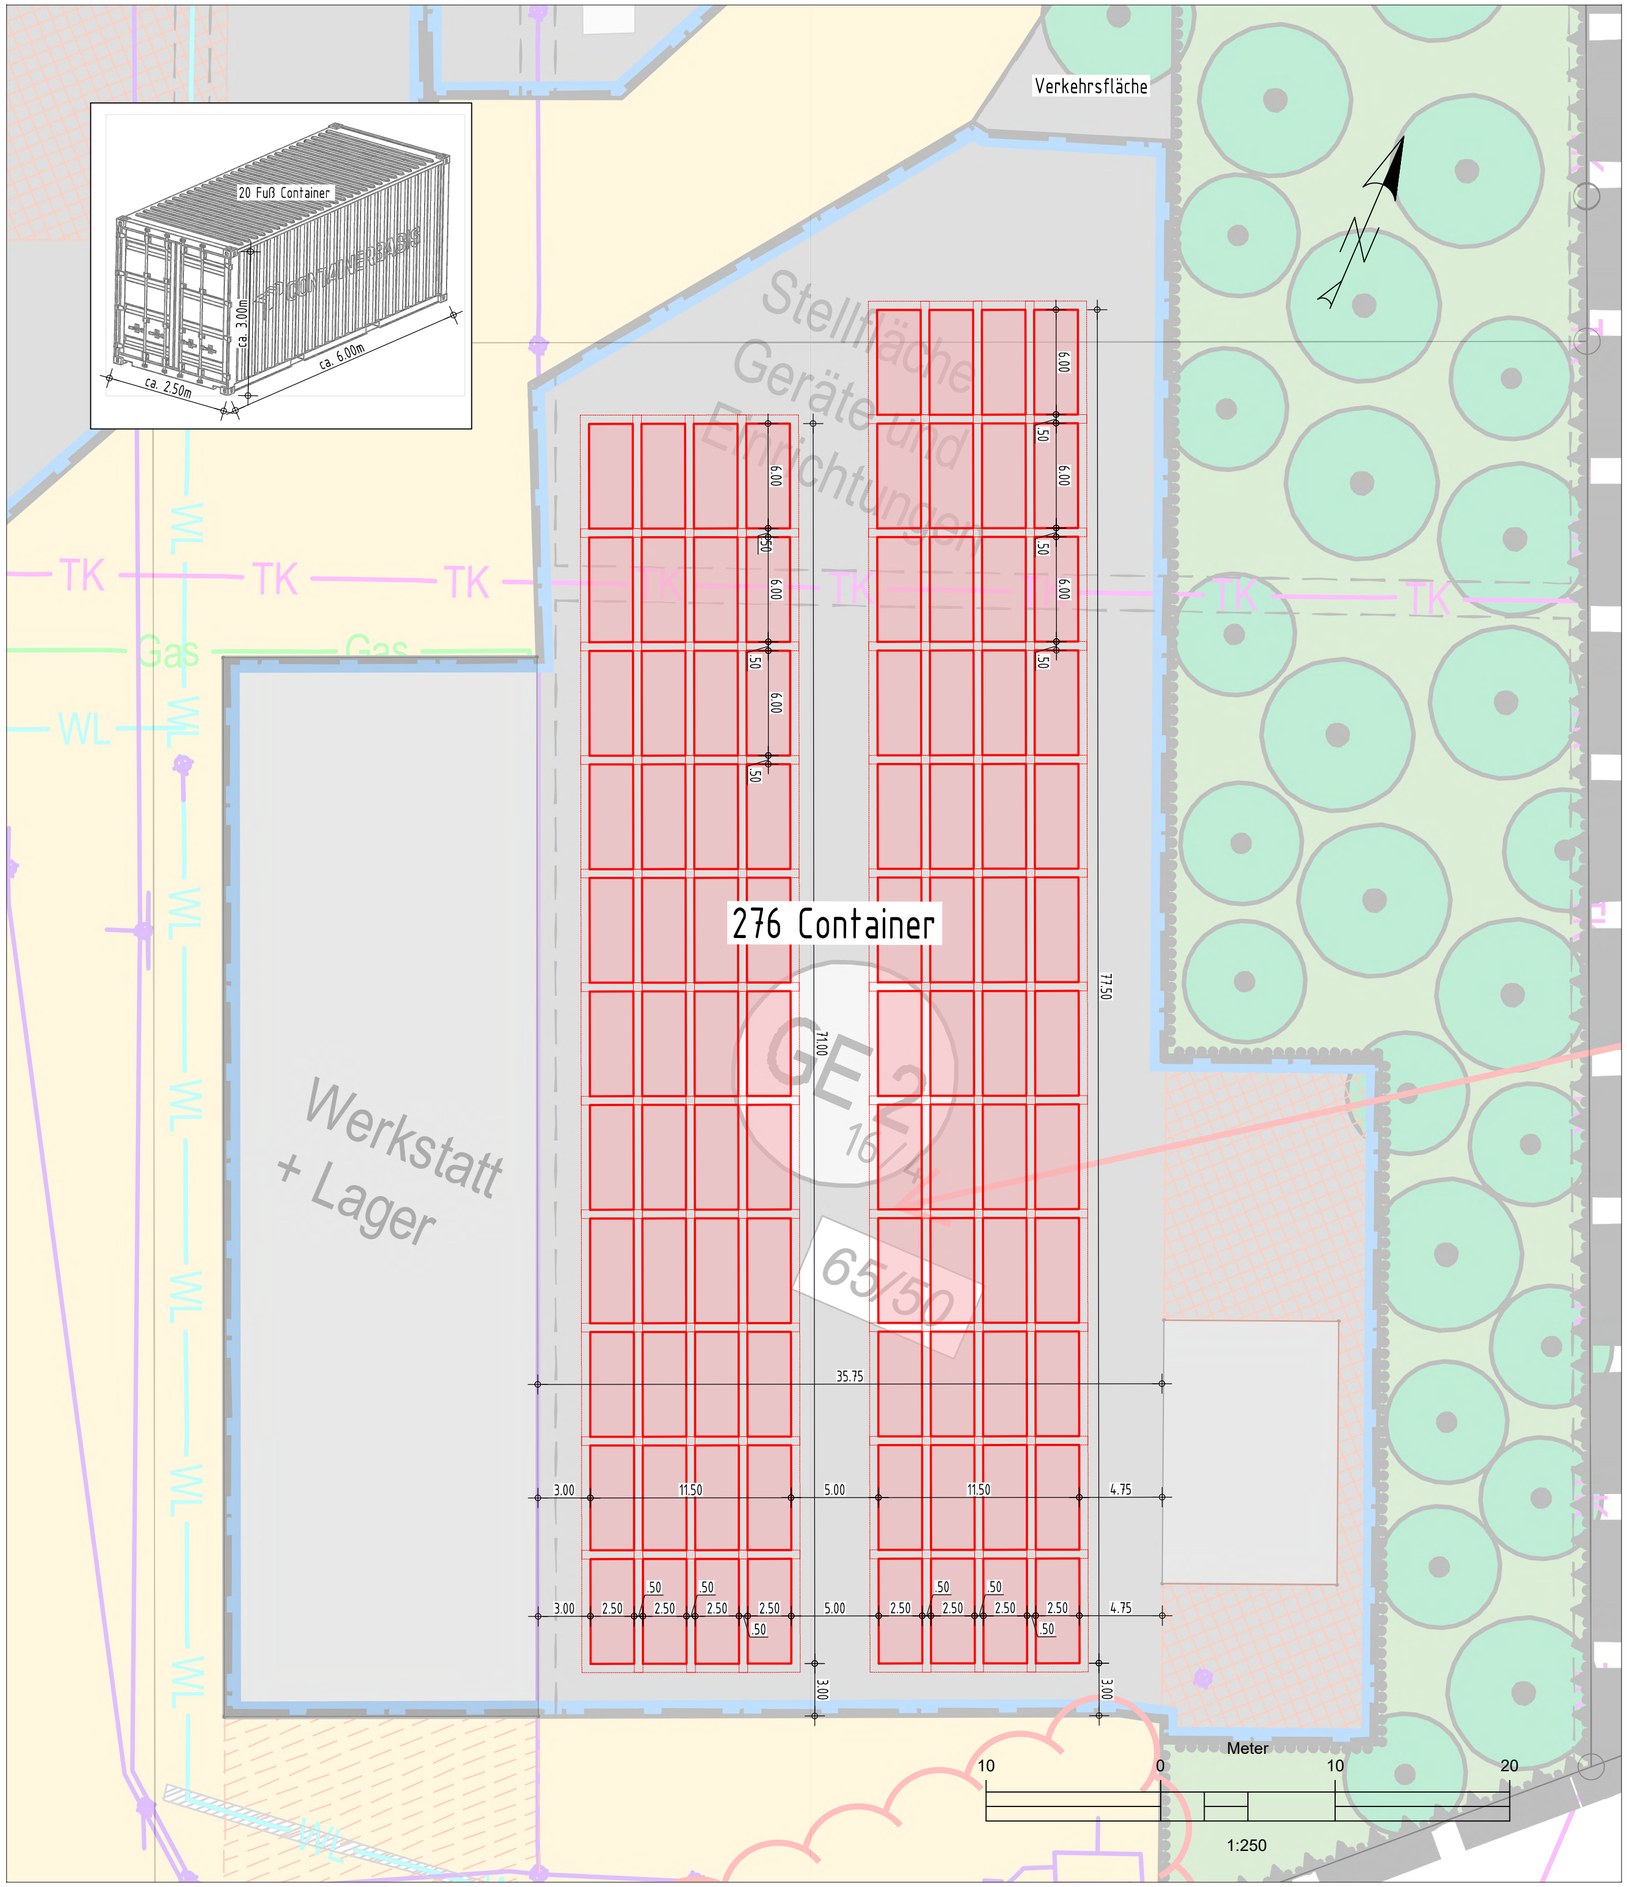

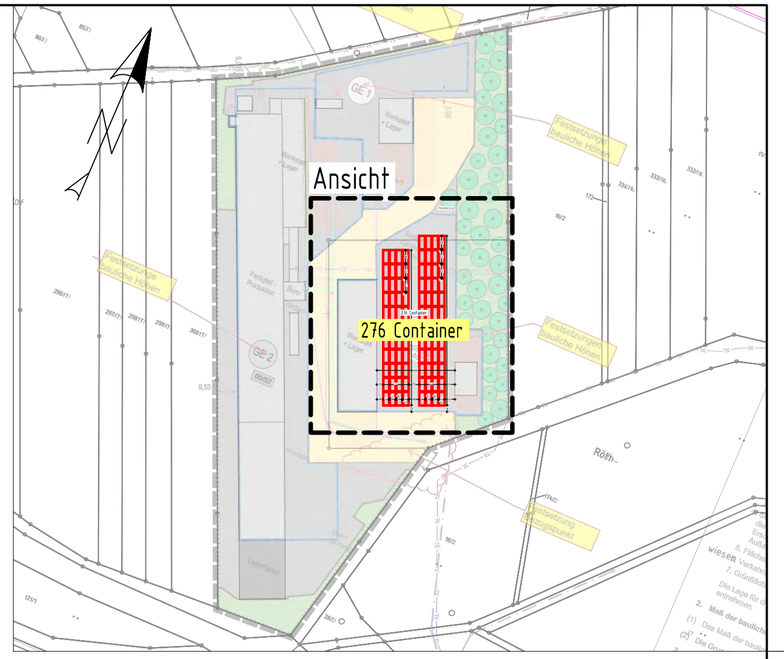



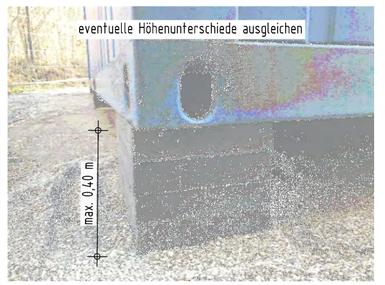

Index	ÄNDERUNGEN / ERGÄNZUNGEN	Datum	Name
c	.	.	.
b	.	.	.
a	.	.	.

Vorhaben- und Erschließungsplan

Auftraggeber:

Frau Marita Merz
Private Hausverwaltung
Im Wiesengrund
36154 Hosenfeld - Jossa

Projekt: Gewerbefläche Eichenau
Gemeinde Großenlüder

Planbezeichnung: Lageplan mögliche Aufstellung Container

Plan Nr.: 2.5

Projektnummer: 32228 | Maßstab: 1 : 250 | Ausdruck vom: 22.07.2026

Blatt Nr.: 1

Planverfasser:

falkenhahn + partner
Creditonstraße 1, D-36039 FULDA
Telefon: +49 (0)661 / 95355-0
e-Mail: fulda@falkenhahn-partner.de
www.falkenhahn-partner.de

24.07.2026
Datum

Unterschrift

Gezeichnet: L. Sauer

Geprüft: T. Falkenhahn