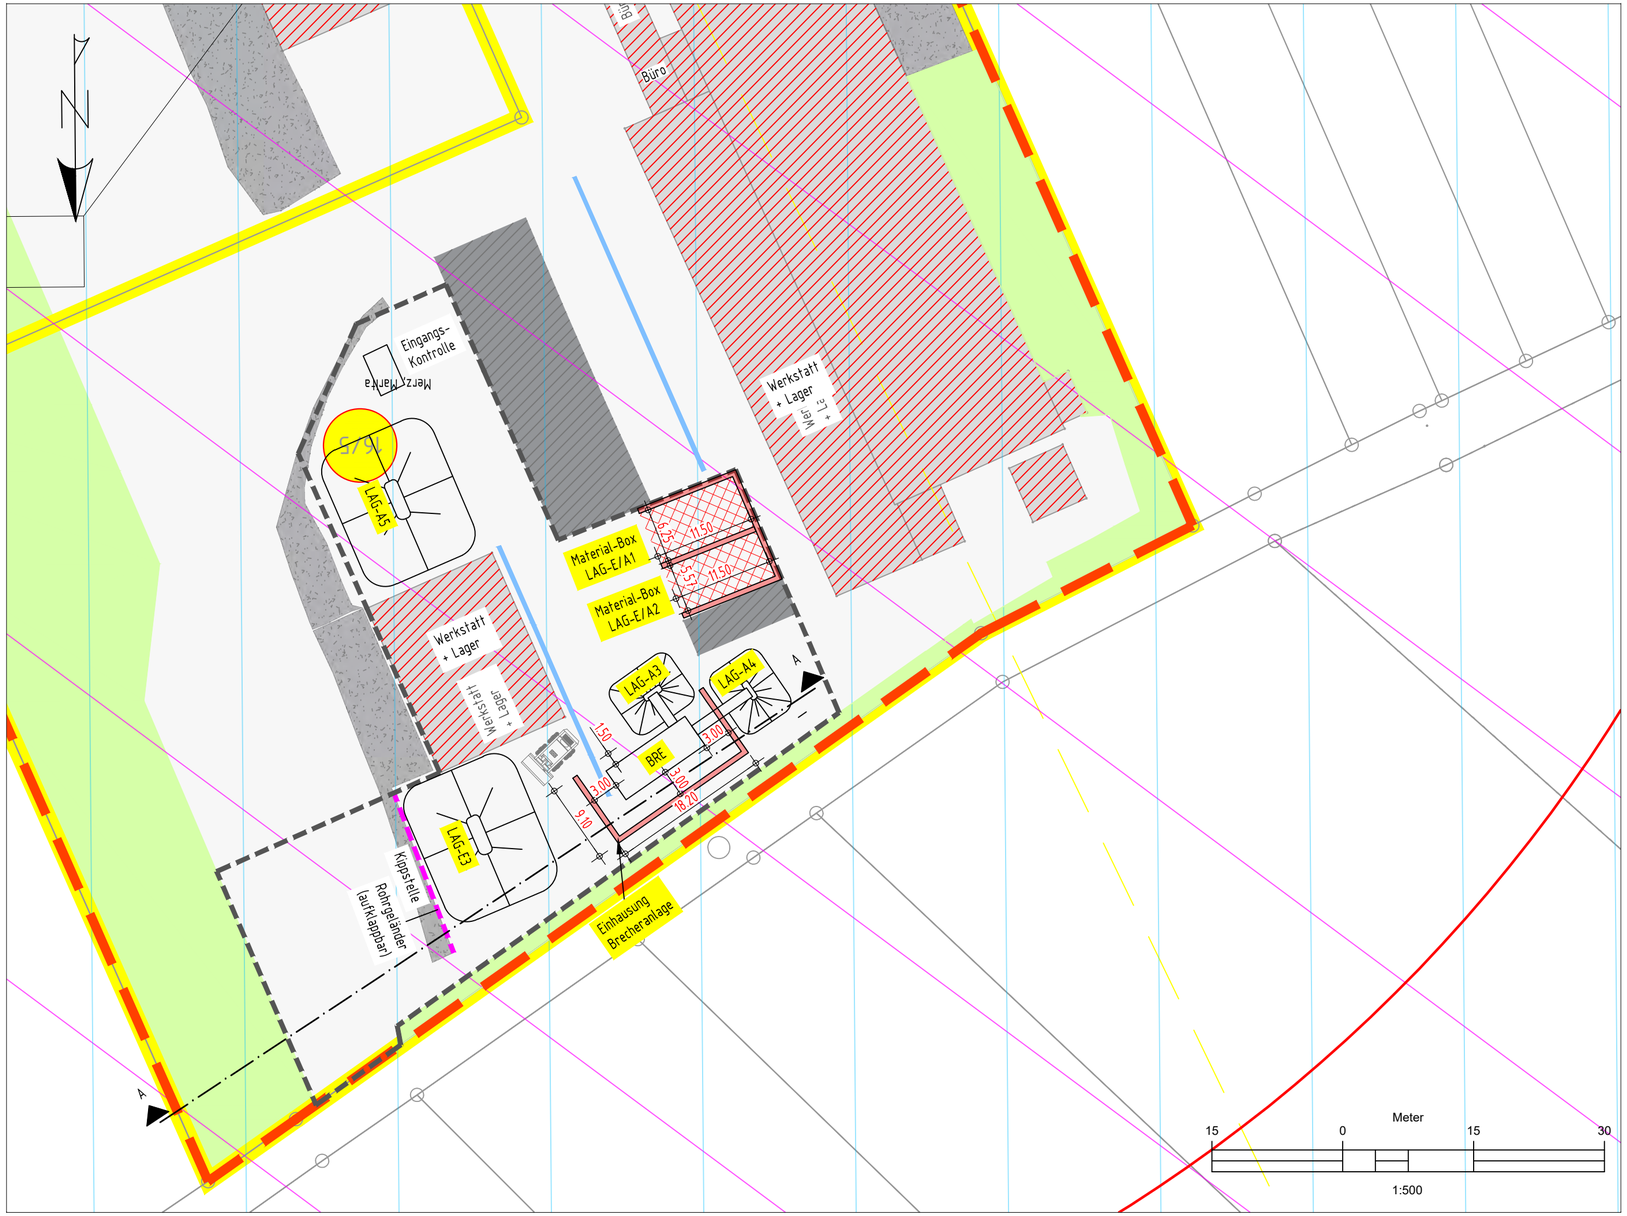

Zeichnungserklärung

- Asphaltfläche
- Betonfläche
- Schotterfläche
- Grünfläche
- überdachte Fläche
- überdachte Lagerboxen
- Regenwasser-Rinne
- Anfahrschutz
- BImSch-Anlage
- Grundstücksgrenze Gewerbeflächen

Index	ÄNDERUNGEN / ERGÄNZUNGEN	Datum	Name
c	.	.	.
b	.	.	.
a	.	.	.

Vorhaben- und Erschließungsplan

Auftraggeber:

Frau Marita Merz
Private Hausverwaltung
Im Wiesengrund
36154 Hosenfeld - Jossa

Projekt:

Gerwerbefläche Eichenau
Gemeinde Großenlüder

Planbezeichnung: Lageplan BImSch-Anlage

Plan Nr.: 2.6

Projektnummer: 32228 | Maßstab: 1 : 500 | Ausdruck vom: 14.07.2026

Blatt Nr.: 1

Planverfasser:

falkenhahn + partner
Creditonstraße 1, D-36039 FULDA
Telefon: +49 (0)661 / 95355-0
e-Mail: fulda@falkenhahn-partner.de
www.falkenhahn-partner.de

24.07.2026
Datum

Unterschrift

Gezeichnet: L.Sauer

Geprüft: T.Falkenhahn

N:\GRUN\EICHEN\32228-MERZ HAUSVERWALTUNG\006 ANT-GEN\2026- VORHABEN- ERSCHLIEßUNGSPLAN\PLAN\EGRÜ_EICHN_MERZ-HAUSVERWALTUNG_BIMSCH-ANLAGE.DWG