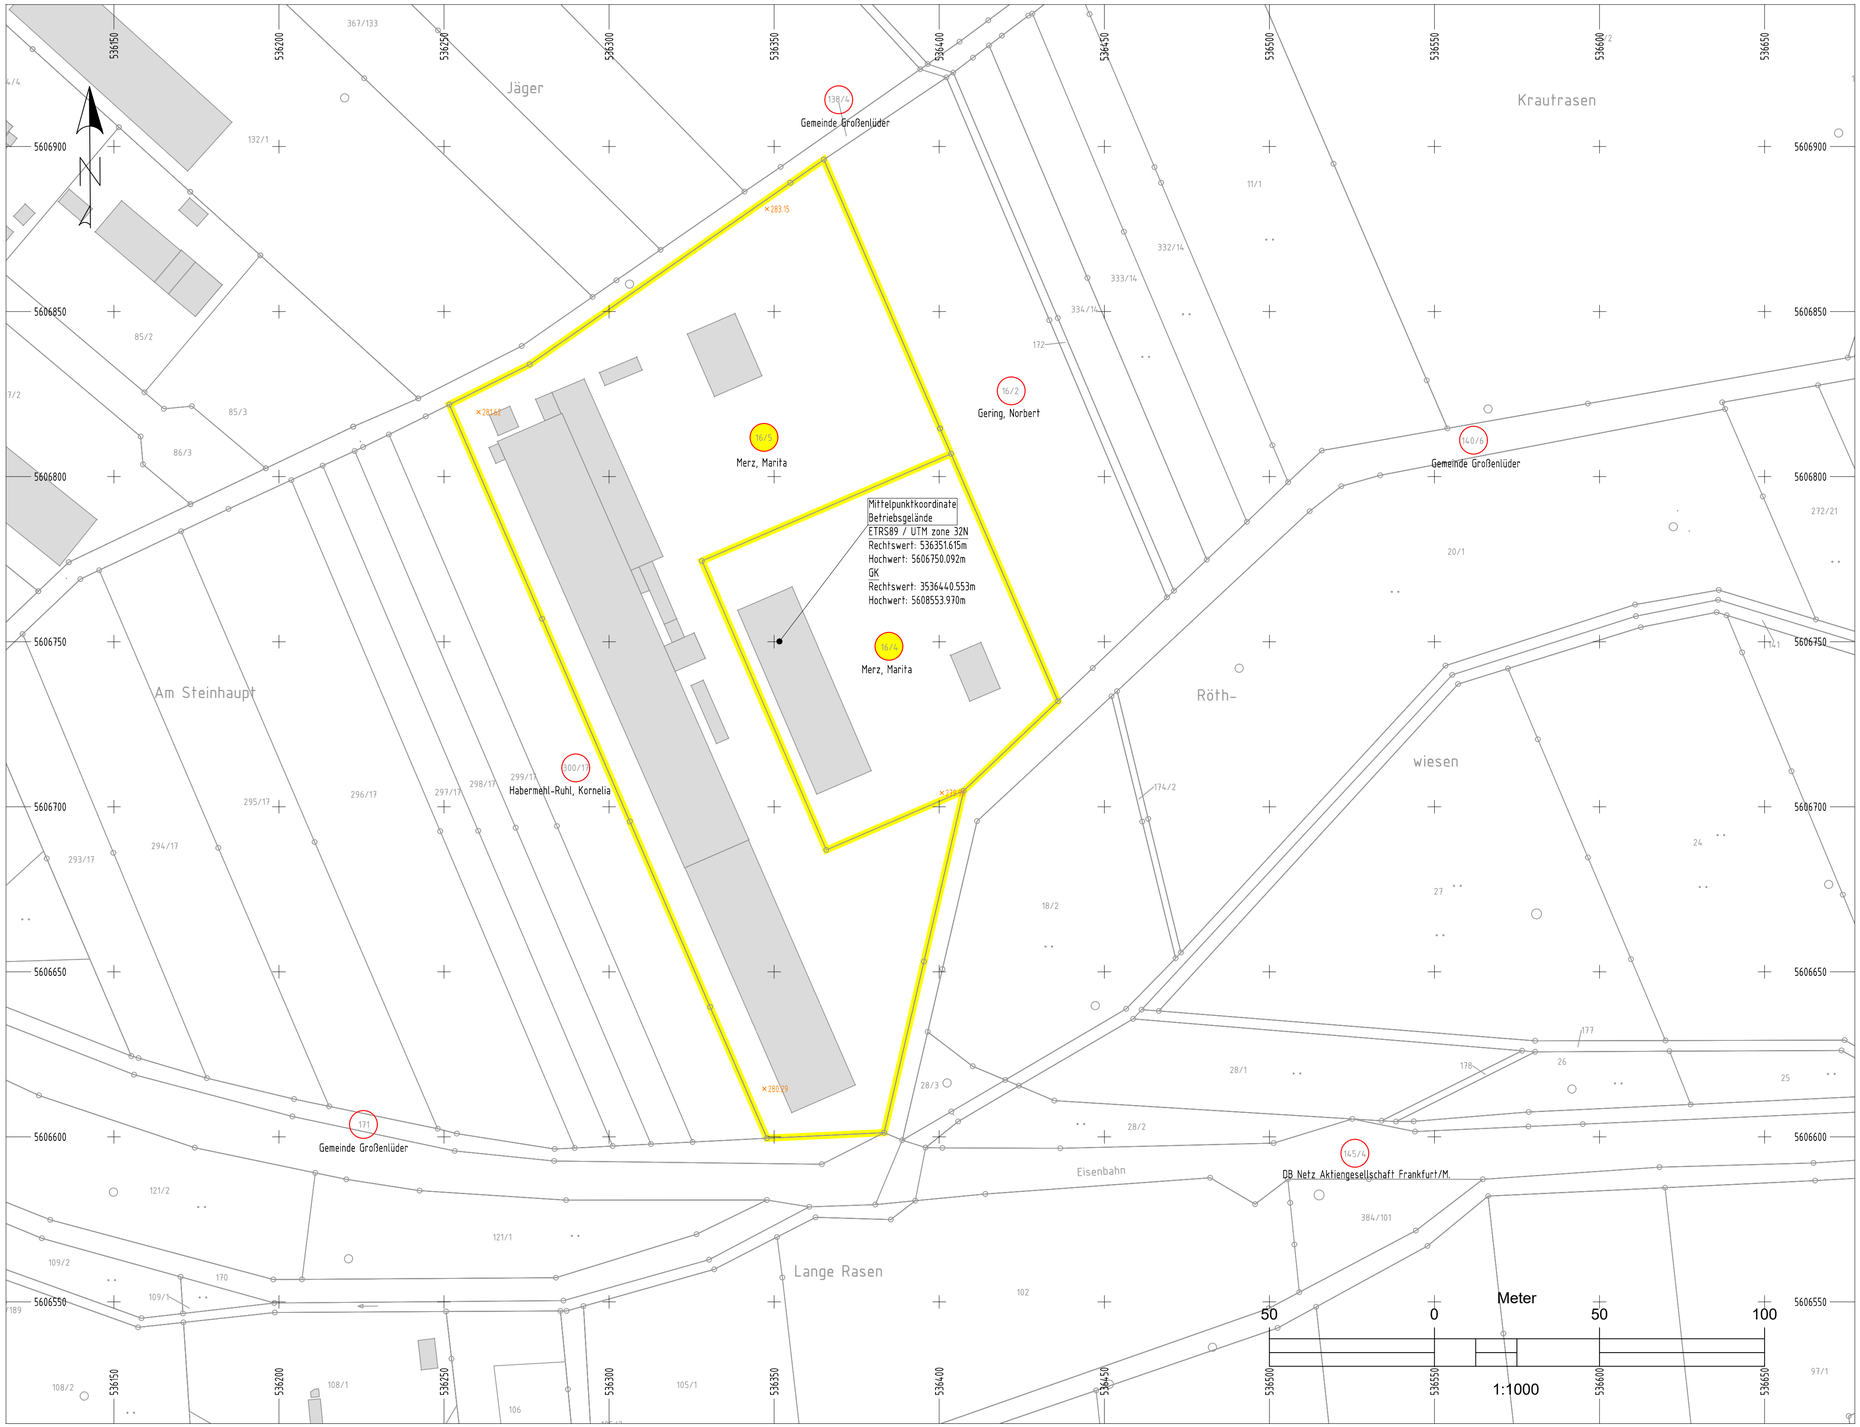

Gemeinde: Großenlüder
Gemarkung: Eichenau
Flur: 4
Flurstück: 16/4
Lagebezeichnung: Am Steinhaupt
Amtl. Fläche: 7.588m²

Gemeinde: Großenlüder
Gemarkung: Eichenau
Flur: 4
Flurstück: 16/5
Lagebezeichnung: Am Steinhaupt
Amtl. Fläche: 21.443m²

Zeichnungserklärung
×283.15 Geländehöhe

Index	ÄNDERUNGEN / ERGÄNZUNGEN	Datum	Name
c	.	.	.
b	.	.	.
a	.	.	.

Vorhaben- und Erschließungsplan

Auftraggeber:
Frau Marita Merz
Private Hausverwaltung
Im Wiesengrund
36154 Hosenfeld - Jossa

Projekt:
Gewerbefläche Eichenau
Gemeinde Großenlüder

Planbezeichnung: Katasterplan

Plan Nr.: 2.3

Projektnummer: 32228 | Maßstab: 1 : 1.000 | Ausdruck vom: 14.07.2026

Blatt Nr.:

Planverfasser:
falkenhahn + partner
Creditonstraße 1, D-36039 FULDA
Telefon: +49 (0)661 / 95355-0
e-Mail: fulda@falkenhahn-partner.de
www.falkenhahn-partner.de

24.07.2026
Datum

Unterschrift

Gezeichnet: L.Sauer

Geprüft: T.Falkenhahn